

KOZIJNMERK A

Aantal: 1X als getekend
 Uitvoering: deurhoogte 2315mm
 deurbreedte 930mm

KOZIJNMERK B

Aantal: 3X als getekend
 1X vast glas

KOZIJNMERK D


Aantal: 1X links draaiend
 2X rechtsdraaiend
 Uitvoering: deurhoogte 2315mm
 deurbreedte 930mm

KOZIJNMERK E

Aantal: 3X als getekend
 1X vast glas

KOZIJNMERK F

Aantal: 1X als getekend
 Uitvoering: deurhoogte 2315mm
 deurbreedte 1180mm

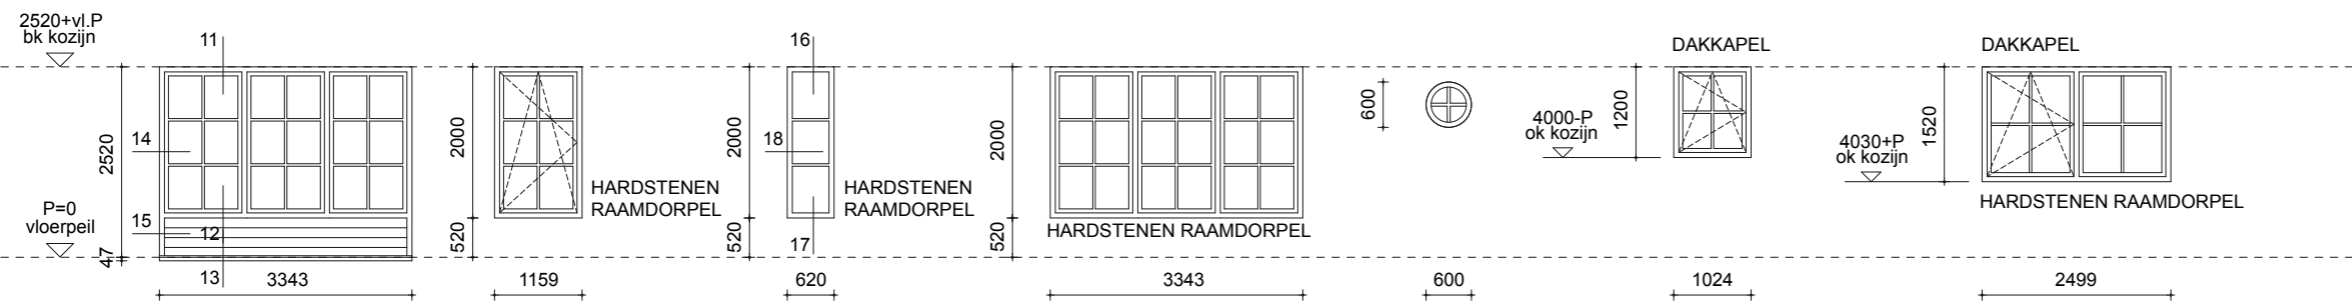

KOZIJNMERK G

Aantal: 1X als getekend

KOZIJNMERK H

Aantal: 2X als getekend

KOZIJNMERK J

Aantal: 2X als getekend

KOZIJNMERK K

Aantal: 1X als getekend

KOZIJNMERK L


Aantal: 4X als getekend

KOZIJNMERK M

Aantal: 2X als getekend

KOZIJNMERK N

Aantal: 1X als getekend

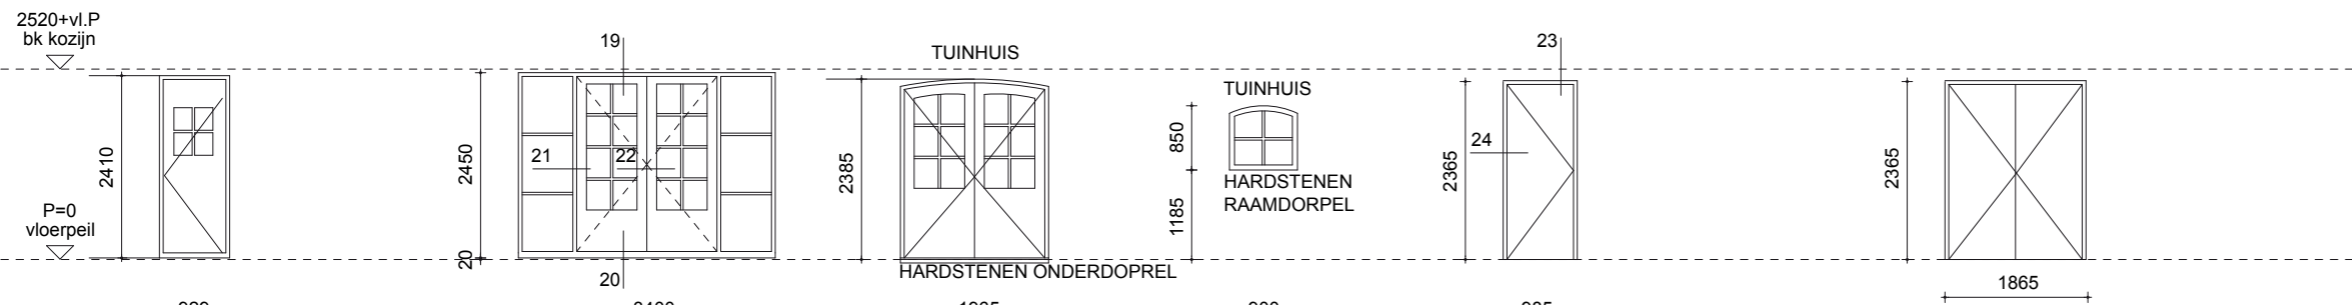

KOZIJNMERK P

Aantal: 1X rechts draaiend
 Uitvoering: deurhoogte 2315mm
 deurbreedte 824mm

KOZIJNMERK R

Aantal: 1X rechts draaiend
 Uitvoering: deurhoogte 2315mm
 deurbreedte 930mm

KOZIJNMERK S

Aantal: 1X als getekend
 Uitvoering: deurhoogte 2315mm
 deurbreedte 930mm

KOZIJNMERK T

Aantal: 2X als getekend

BINNENDEURKOZIJNEN HOUT

Aantal: 1X deurbreedte 680 rechtsdraaiend
 11X deurbreedte 880 linksdraaiend
 9X deurbreedte 680 rechtsdraaiend
 Uitvoering: deurhoogte 2315mm

DUBBELE BINNENDEUR HOUT

Aantal: 1X als getekend
 Uitvoering: deurhoogte 2315mm
 deurbreedte 880mm

Bouwkundig renvooi:

- baksteen
- isolatie
- kalkzandsteen
- cellenbeton

Renvooi kozijnen:

- kozijnen meranti 67x114 volgens KVT95
- spouwlaten vuren
- raamhout merantie 54x90, draaikiepramen
- raamhout merantie 54x67, overige ramen
- tochtkaders zijn in de ramen gemonteerd
- draaikiepramen compleet met Roto-veiligheidsbeslag
- aluminium tochtprofiel in deurkozijnen
- DPC-folie breed 150 mm langs stijlen en onderdorpels
- in alle kozijnen en ramen HR++ glas met $U = 1,2 \text{ W/m}^2\text{K}$
- vensterbank sponning in alle onderdorpels
- alle deurkozijnen met hardstenen onderdorpels
- ventilatieroosters Ducoton 18
- hang en sluitwerk minimaal 3 minuten inbraakwerend
- stompe deuren met MDF-panelen volgens opgave opdrachtgever

gevelstenen : veldbrandstenen
 lagenmaat = 73 mm.
 aanzet lagenmaat = 215- peil

- brandveiligheid vlgs. bouwbesluit en NEN 6068
- electriciteit vlgs. NEN 1010
- meterkast vlgs. NEN 2768
- ventilatie vlgs. NEN 1087
- daglichttoetreding vlgs. NEN 2057
- installatietekeningen en berekeningen door installateur te leveren

**Woonhuis fam. Jansen
 te Nijssen**

schaal 1:100 Datum: 29-04-29

Kozijnstaat 01-800