
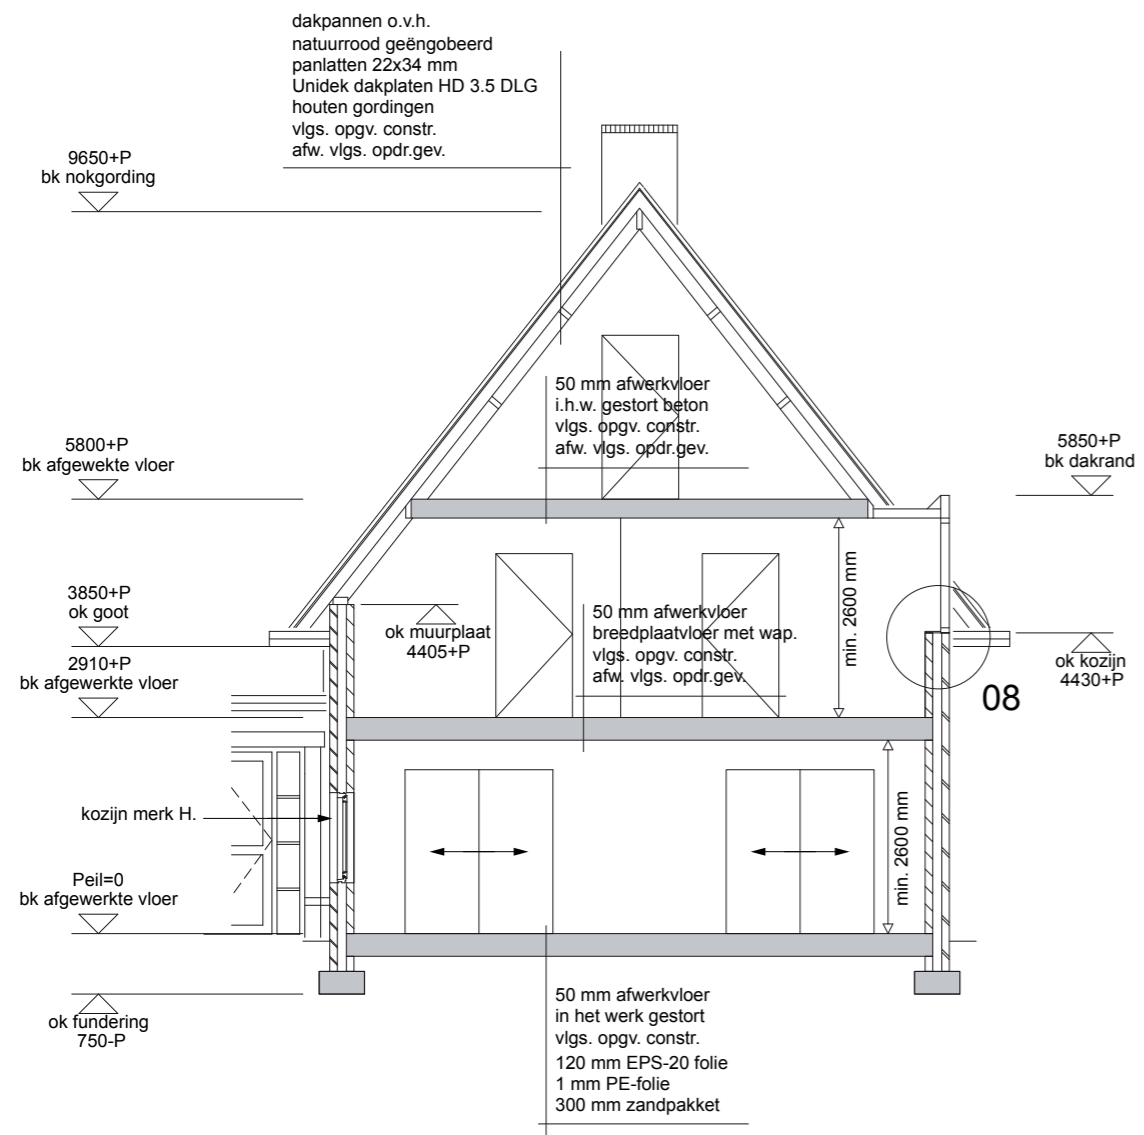
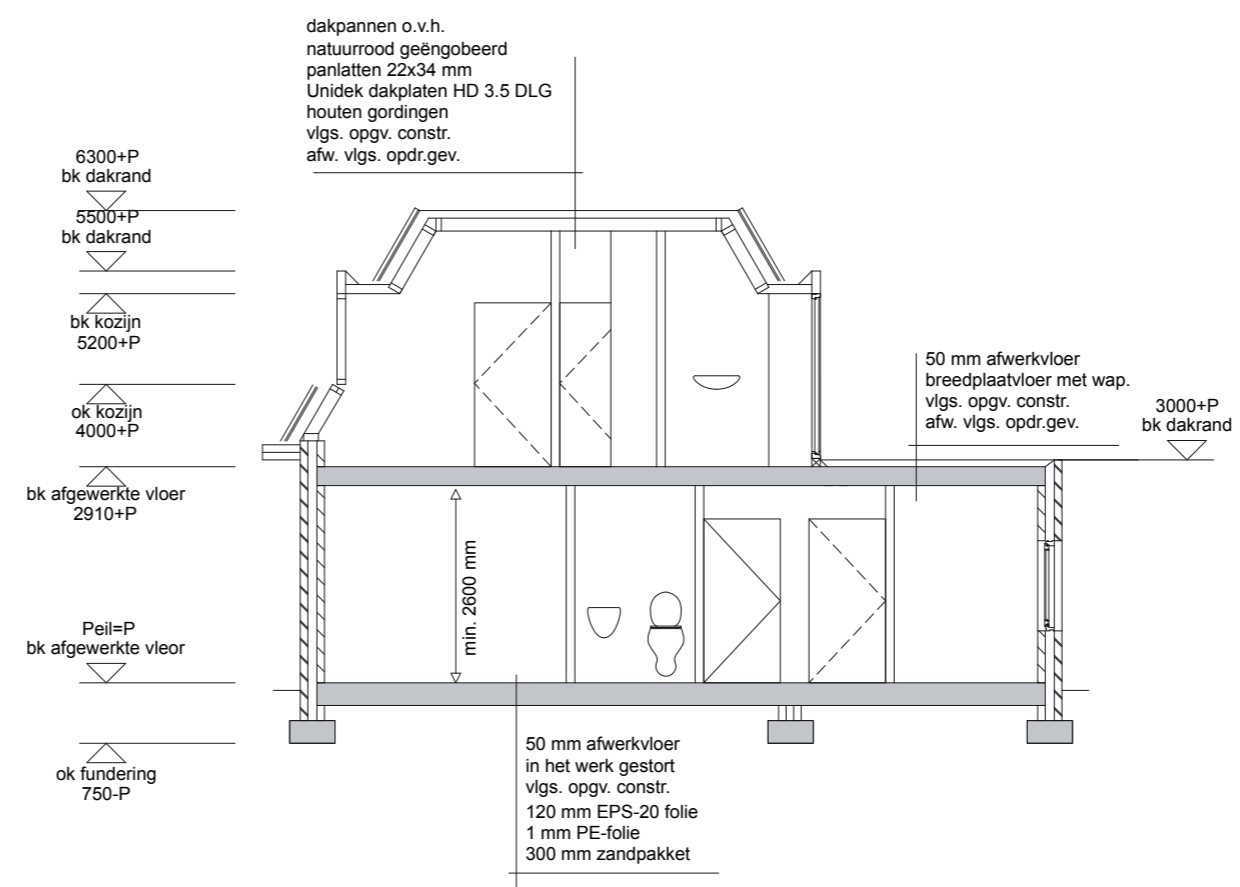


Bouwkundig renvooi:

-  baksteen
-  isolatie
-  kalkzandsteen
-  cellenbeton



Doorsnede A-A



Doorsnede B-B

- brandveiligheid vlgs. bouwbesluit en NEN 6068
- electriciteit vlgs. NEN 1010
- meterkast vlgs. NEN 2768
- ventilatie vlgs. NEN 1087
- daglichttoetreding vlgs. NEN 2057
- installatietekeningen en berekeningen door installateur te leveren

Woonhuis fam. Jansen te Nijssen

schaal 1:100 Datum: 29-04-08

Doorsneden A-A en B-B 01-300