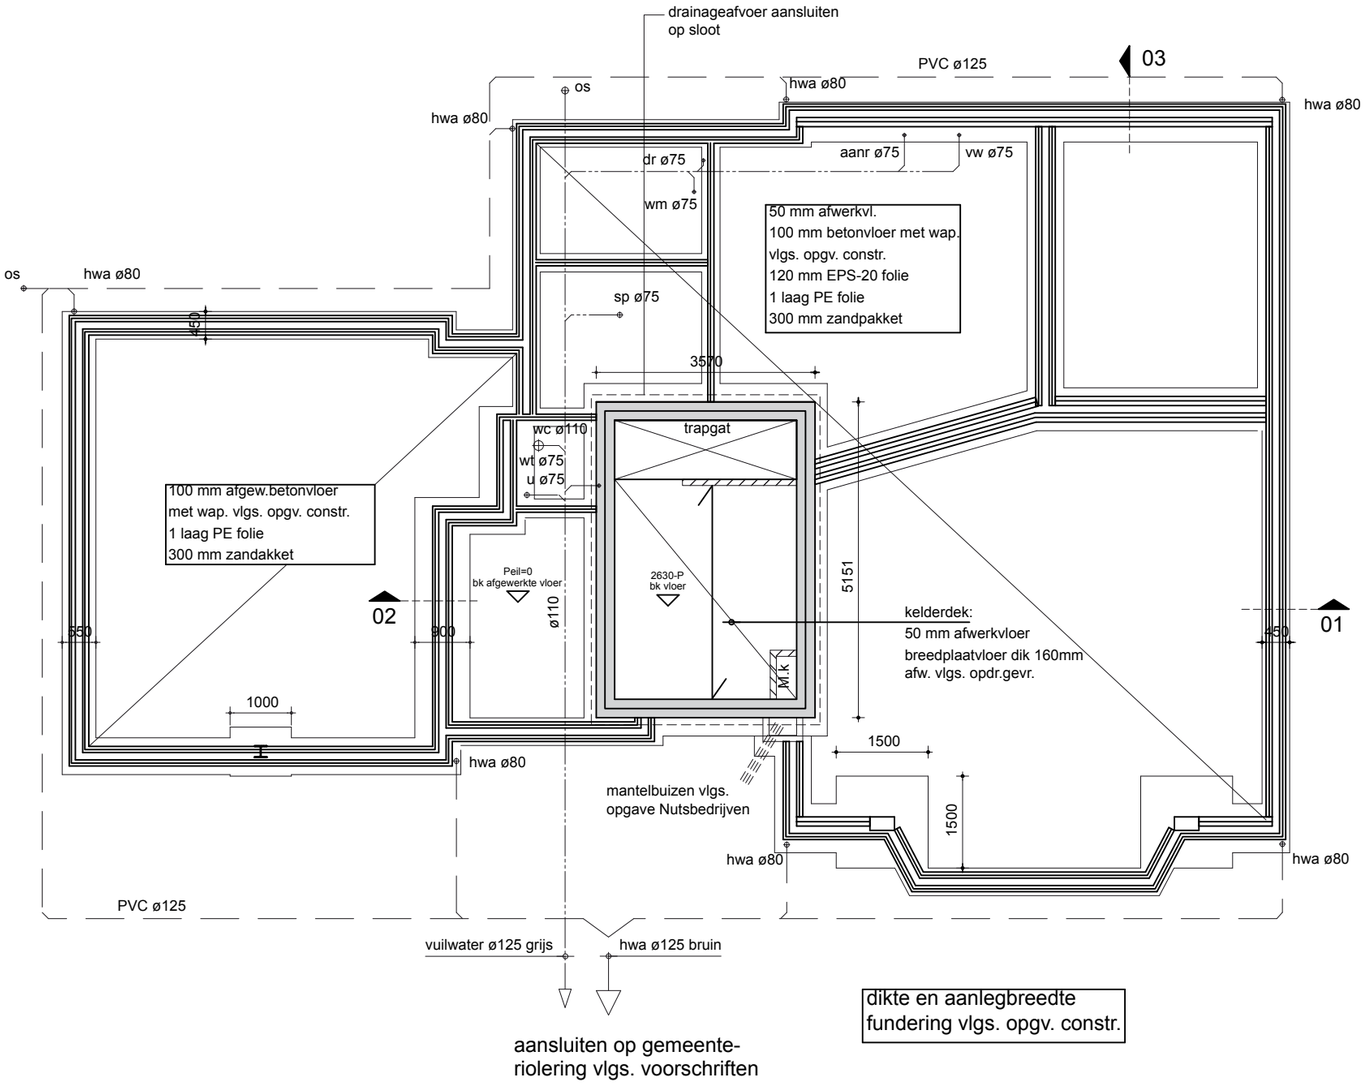

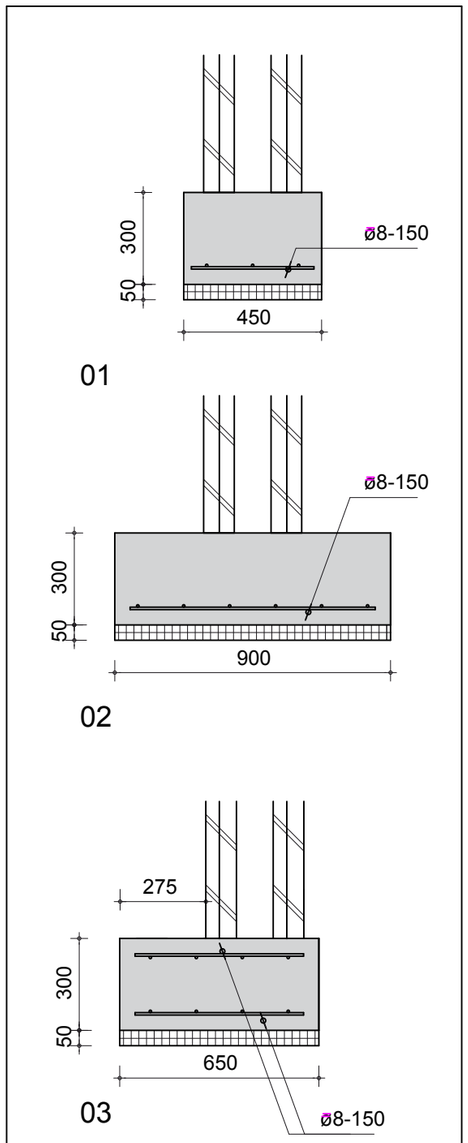

schaal 1:20

Bouwkundig renvooi:

- baksteen
- isolatie
- kalkzandsteen
- cellenbeton

aanr	aanrecht
d	douche
wt	wastafel
b	bad
wc	toilet
u	urinoir
os	ontstoppingsstuk
stl	standleiding
sp	schrobput
M.k	meterkast
⟷	overspanningsrichting

- brandveiligheid vlgs. bouwbesluit en NEN 6068
- electriciteit vlgs. NEN 1010
- meterkast vlgs. NEN 2768
- ventilatie vlgs. NEN 1087
- daglichttoetreding vlgs. NEN 2057
- installatietekeningen en berekeningen door installateur te leveren

Woonhuis fam. Jansen
te Nijssen

schaal 1:100 Datum: 29-04-08

Fundering 01-099

Fundering