


HOUTSKELETBOUW

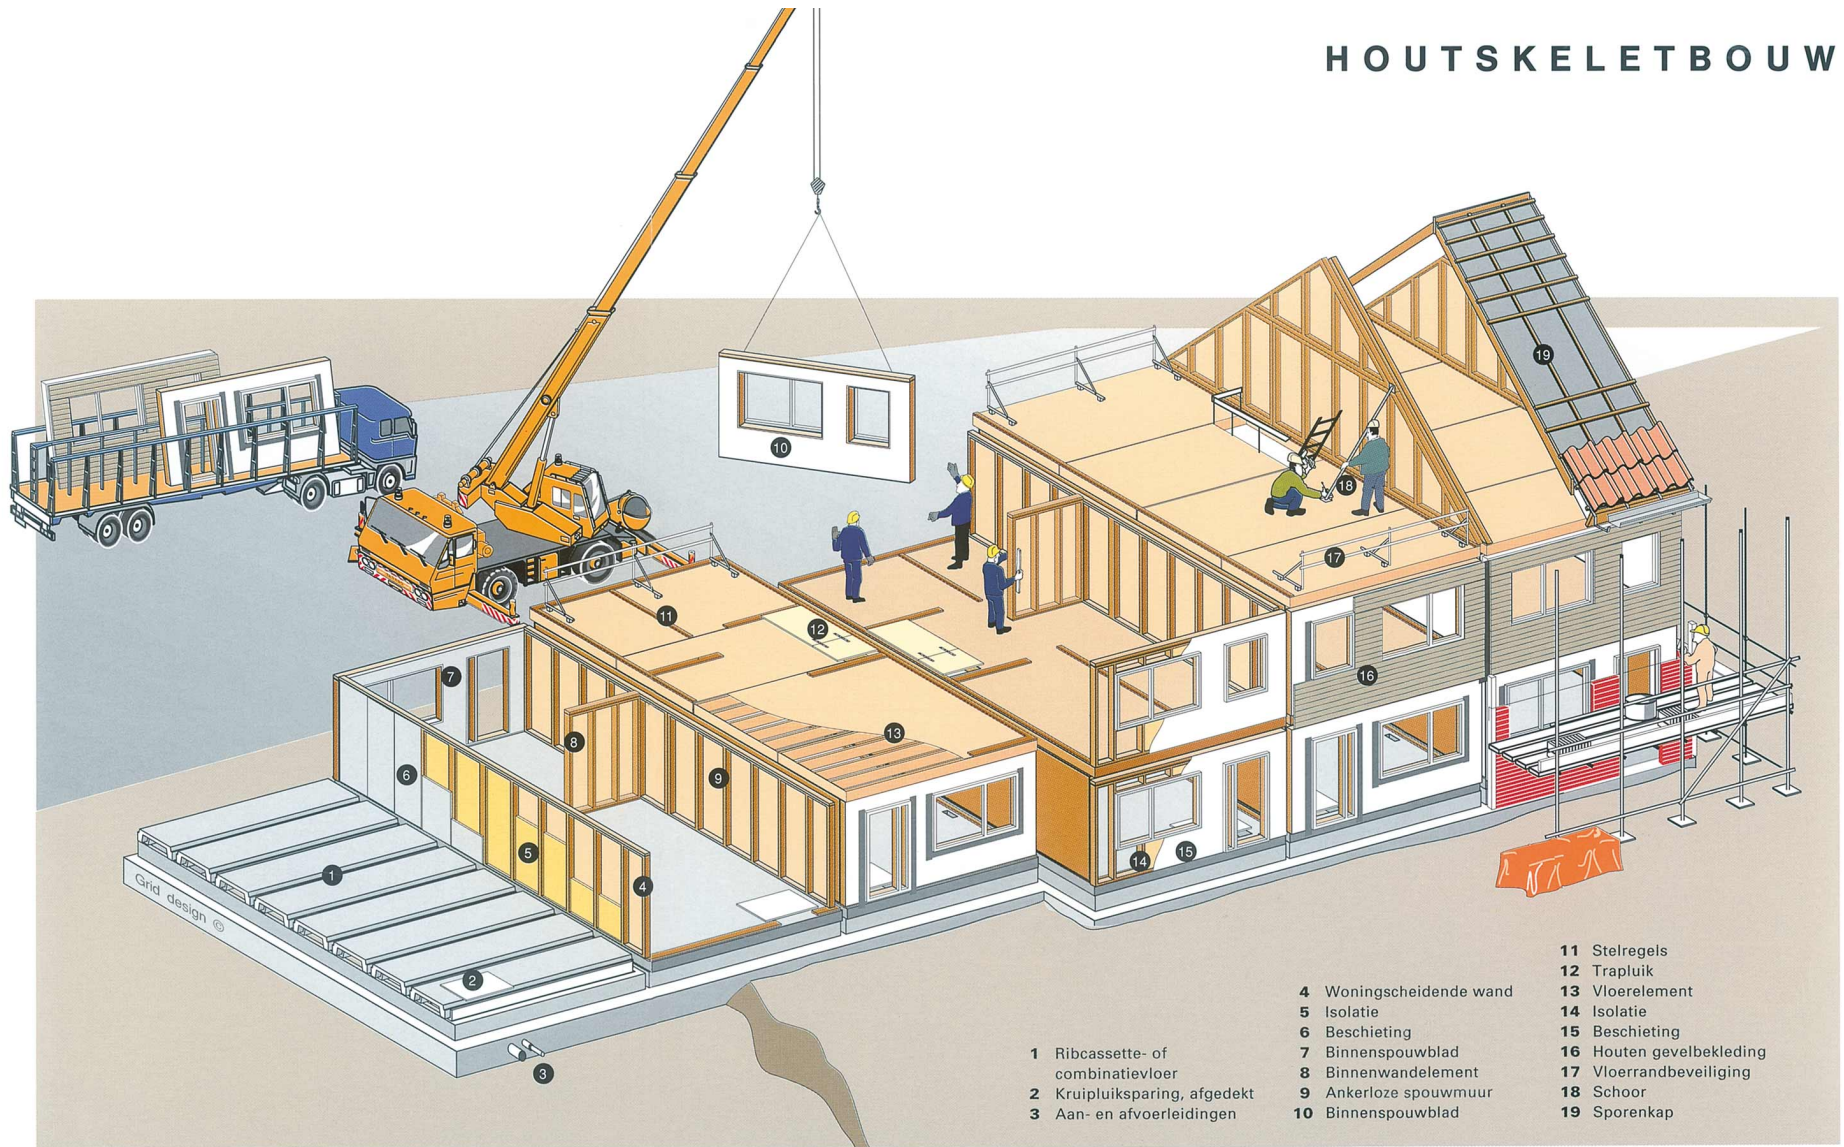

- | | | |
|--------------------------------------|-------------------------|--------------------------|
| 1 Ribcassette- of
combinatievloer | 4 Woningscheidende wand | 11 Stelregels |
| 2 Kruipruiksporing, afgedekt | 5 Isolatie | 12 Trapluik |
| 3 Aan- en afvoerleidingen | 6 Beschieting | 13 Vloerelement |
| | 7 Binnenspouwblad | 14 Isolatie |
| | 8 Binnenwandelement | 15 Beschieting |
| | 9 Ankerloze spouwmuur | 16 Houten gevelbekleding |
| | 10 Binnenspouwblad | 17 Vloerrandbeveiliging |
| | | 18 Schoor |
| | | 19 Sporenkap |

Grid design ©