


MONTAGEBOUW

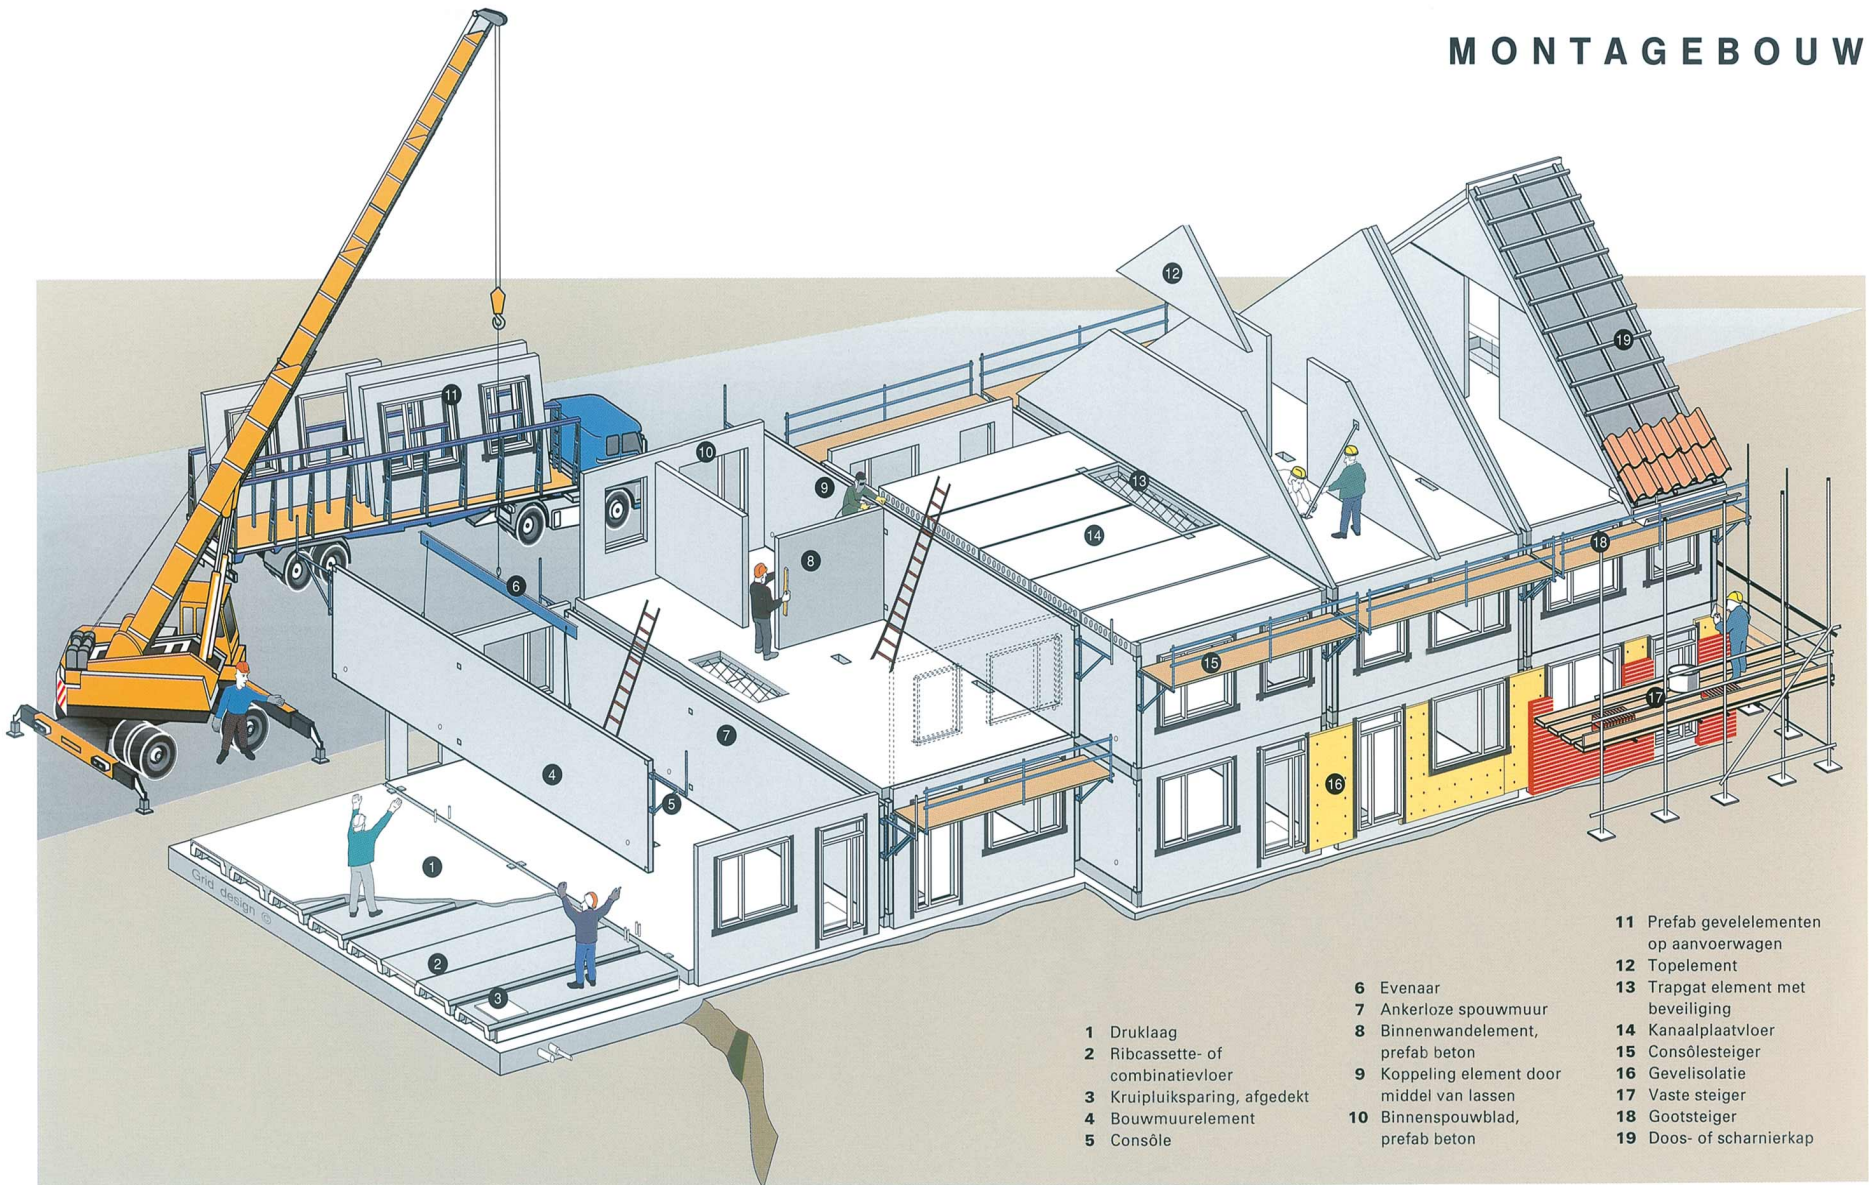

- 1 Druklaag
- 2 Ribcassette- of combinatievloer
- 3 Kruipruiksparing, afgedekt
- 4 Bouwmuurelement
- 5 Consóle

- 6 Evenaar
- 7 Ankerloze spouwmuur
- 8 Binnenwandelement, prefab beton
- 9 Koppeling element door middel van lassen
- 10 Binnenspouwblad, prefab beton

- 11 Prefab gevelelementen op aanvoerwagen
- 12 Topelement
- 13 Trappgat element met beveiliging
- 14 Kanaalplaatvloer
- 15 Consólesteiger
- 16 Gevelisolatie
- 17 Vaste steiger
- 18 Gootsteiger
- 19 Doos- of scharnierkap