


STAPELBOUW

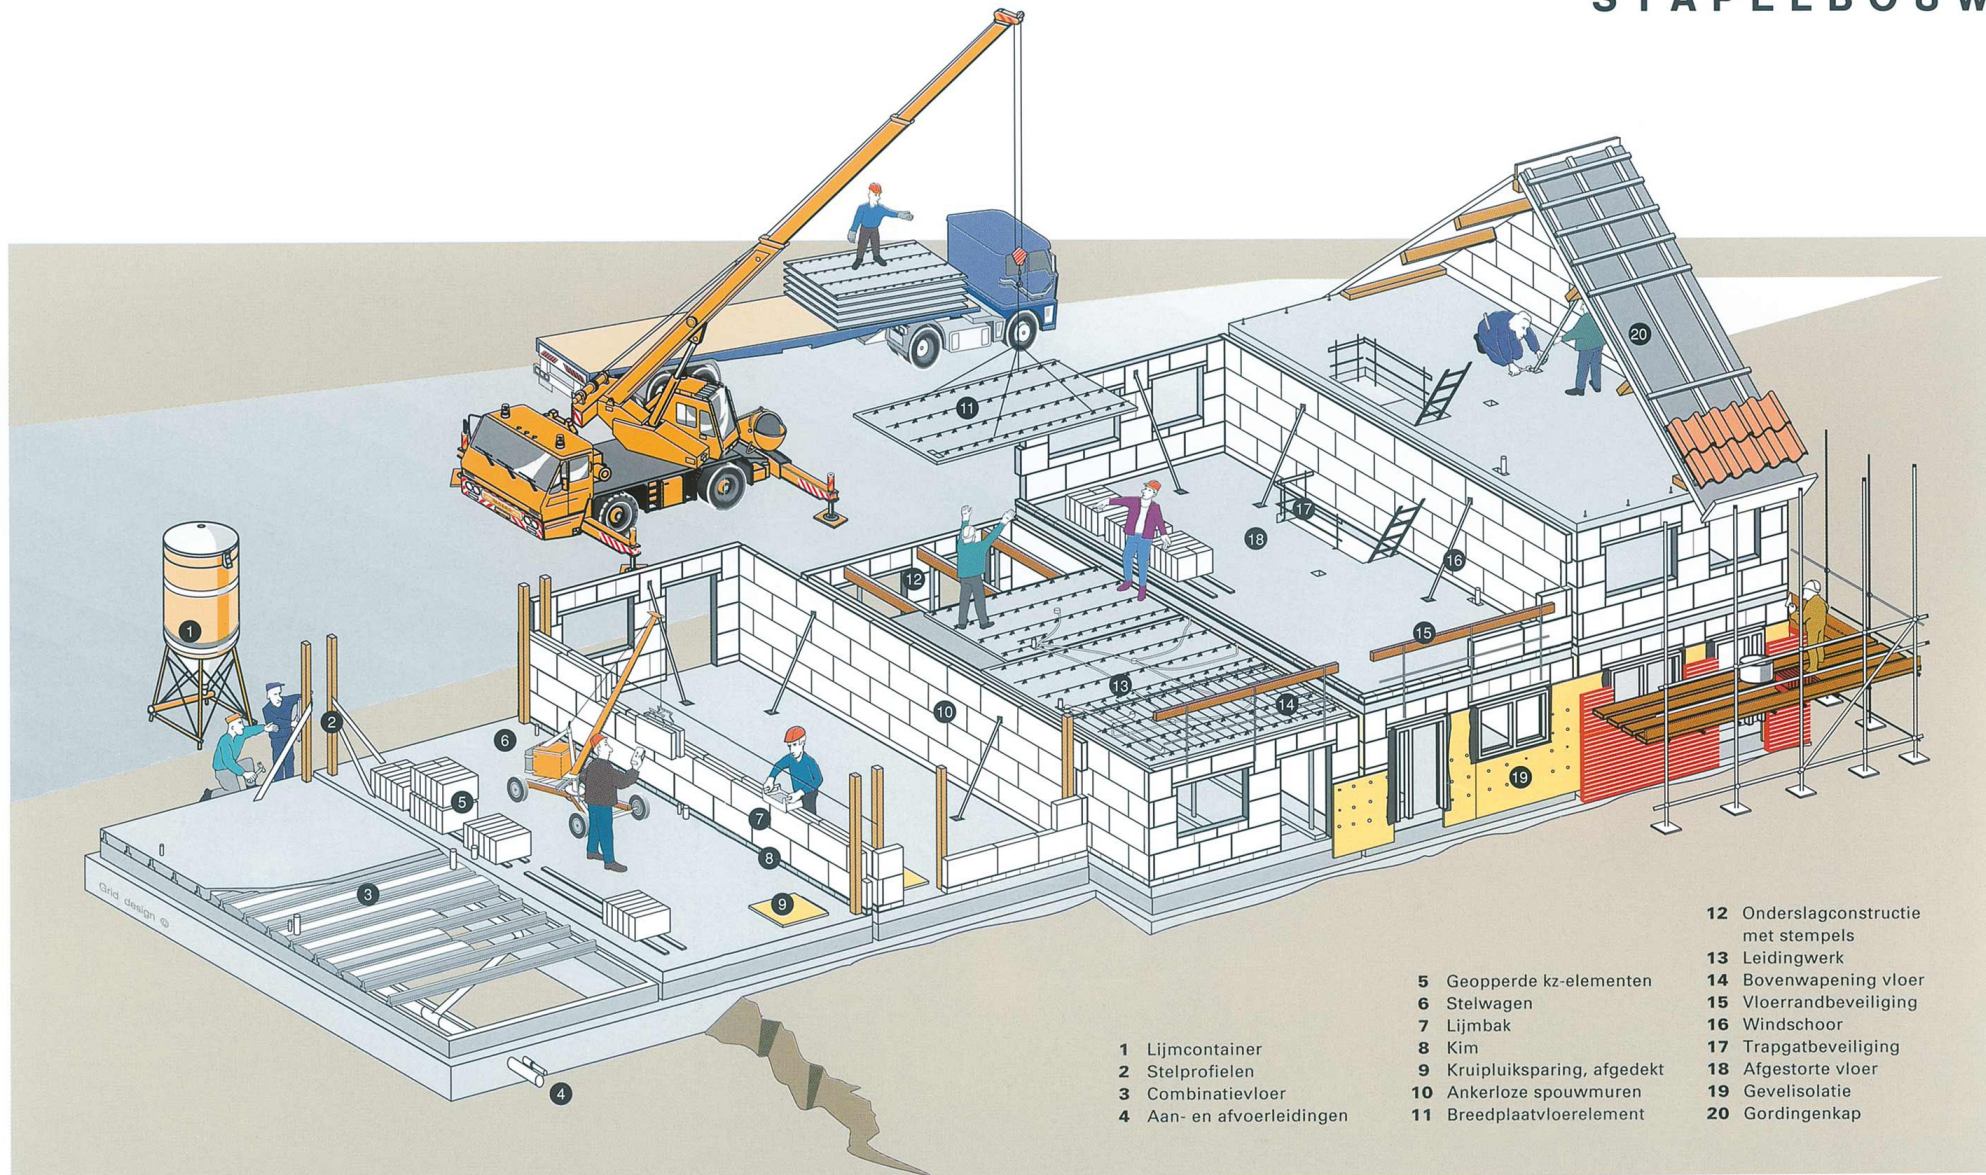

- 1 Lijmcontainer
- 2 Stelprofielen
- 3 Combinatievloer
- 4 Aan- en afvoerleidingen

- 5 Geopperde kz-elementen
- 6 Stelwagen
- 7 Lijmbak
- 8 Kim
- 9 Kruipruiksparing, afgedekt
- 10 Ankerloze spouwmuren
- 11 Breedplaatvloerelement

- 12 Onderslagconstructie met stempels
- 13 Leidingwerk
- 14 Bovenwapening vloer
- 15 Vloerrandbeveiliging
- 16 Windschoor
- 17 Trappgatbeveiliging
- 18 Afgestorte vloer
- 19 Gevelisolatie
- 20 Gordingenkap